
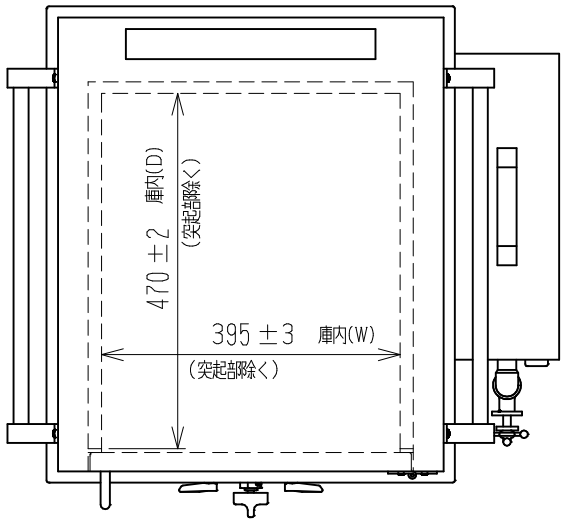


図番 NSR-310021

品 名 スチーマ A-2SG
熱 源 ガス 12.5kw (10,800kcal/h)
外形寸法 730W×665D×1700H
(突起部を含む寸法)

No.	名 称	仕 様	数
1	外装	SUS304 t1.0	1
2	内装	SUS304 t0.8	2
3	扉枠	SUS304,SUS430 t0.8	2
4	扉ガラス	強化ガラス t5.0	2
5	棚	SUS304 φ6	8
6	床面蒸気開閉口		2
7	壁面蒸気開閉口		4
8	扉蝶番	SUS	4
9	扉取手	SUS304	2
10	運搬用把手	SUS	2
11	アジャスト脚	SUS	4
12	シスターン	ホ-ルタイプ 内臓	1
13	給水用バルブ	15A	1
14	排水用コック	25A	1
15	ポット窓		1
16	連 通 管	25A SUSフレキ管	1
17	断 熱 材	グラスウール	
18	排 気 筒		1
19	1号バーナ(圧電式)	12.5kw (10,800kcal/h)	1
20	バーナ固定板	SUS304	1

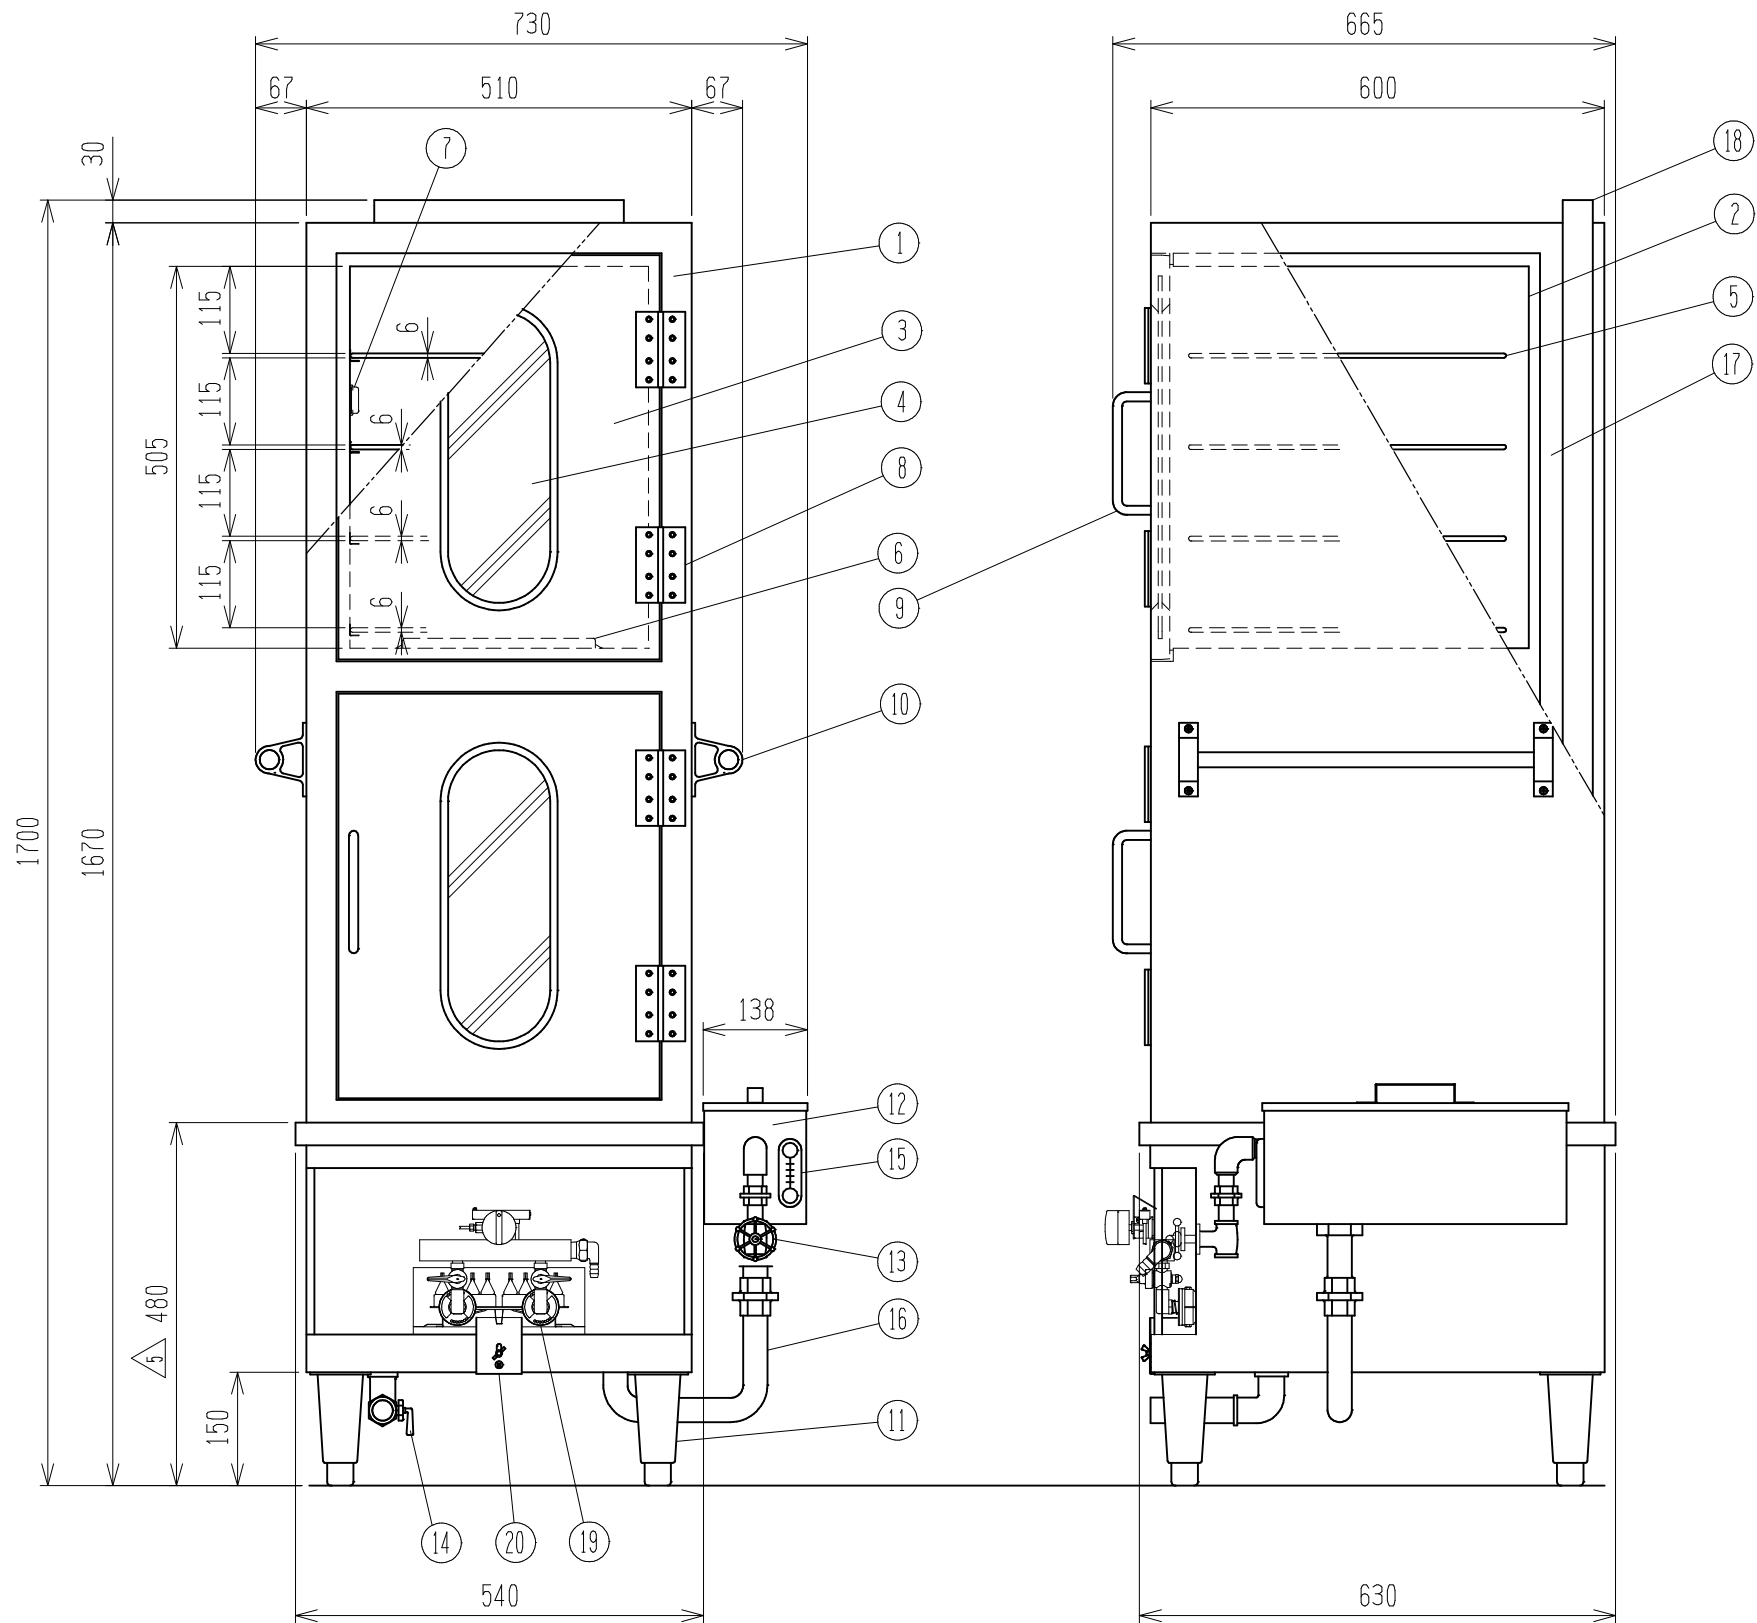

【平面図】 庫内有効パット寸法 (mm)
370 (W) x 460 (D)



株式会社 熱 研

Approved

Design

Drawg.

△

Data

Revised

4

2018-06-14

シスターン高さ変更(自動給水弁廃番変更)

5

2018-12-28

架台高さ寸法訂正 (510→480)

△

村上

Sub Name

SZA2SG180614

Customer

Drawing No

スチーマ A-2SG