
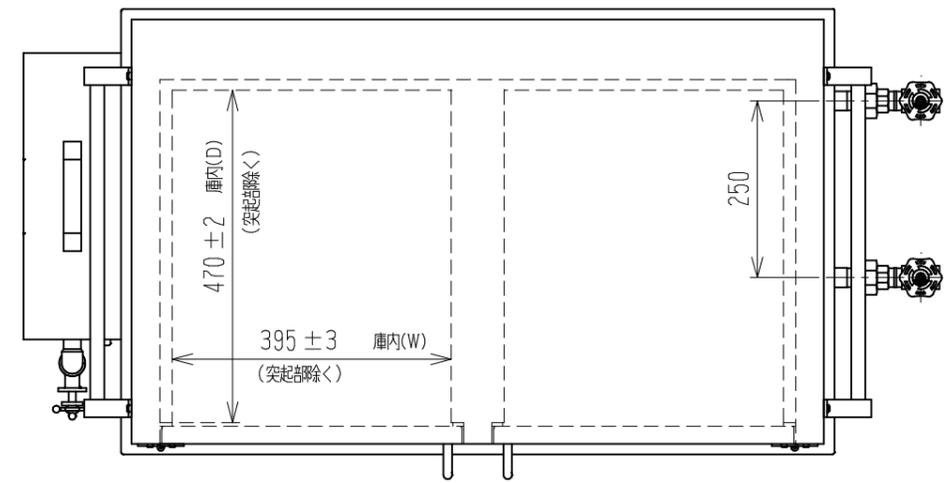


図番 NSR-310026

品名 スチーマ A-4SB  
 熱源 蒸気 0.2MPa G  
 蒸気使用量 20 kg/h  
 最大外形寸法 1300W×665H×1650H  
 (突起部を含む)

No.	名称	仕様	数
1	外装	SUS304 t1.0	1
2	内装	SUS304 t0.8	4
3	扉枠	SUS304, SUS430 t0.8	4
4	扉ガラス	強化ガラス t5.0	4
5	棚	SUS304 φ6	16
6	床面蒸気開閉口		4
7	壁面蒸気開閉口		8
8	扉蝶番	SUS	8
9	扉取手	SUS304	4
10	運搬用把手	SUS	2
11	アジャスト脚	SUS	4
12	シスターン	ホルトップ 内臓	1
13	給水用バルブ	15A	1
14	排水用コック	40A	1
15	ポット窓		1
16	連 通 管	25A SUSフレキ管	1
17	断 熱 材	グラスウール	
18	蒸 気 管	20A バルブ止	2

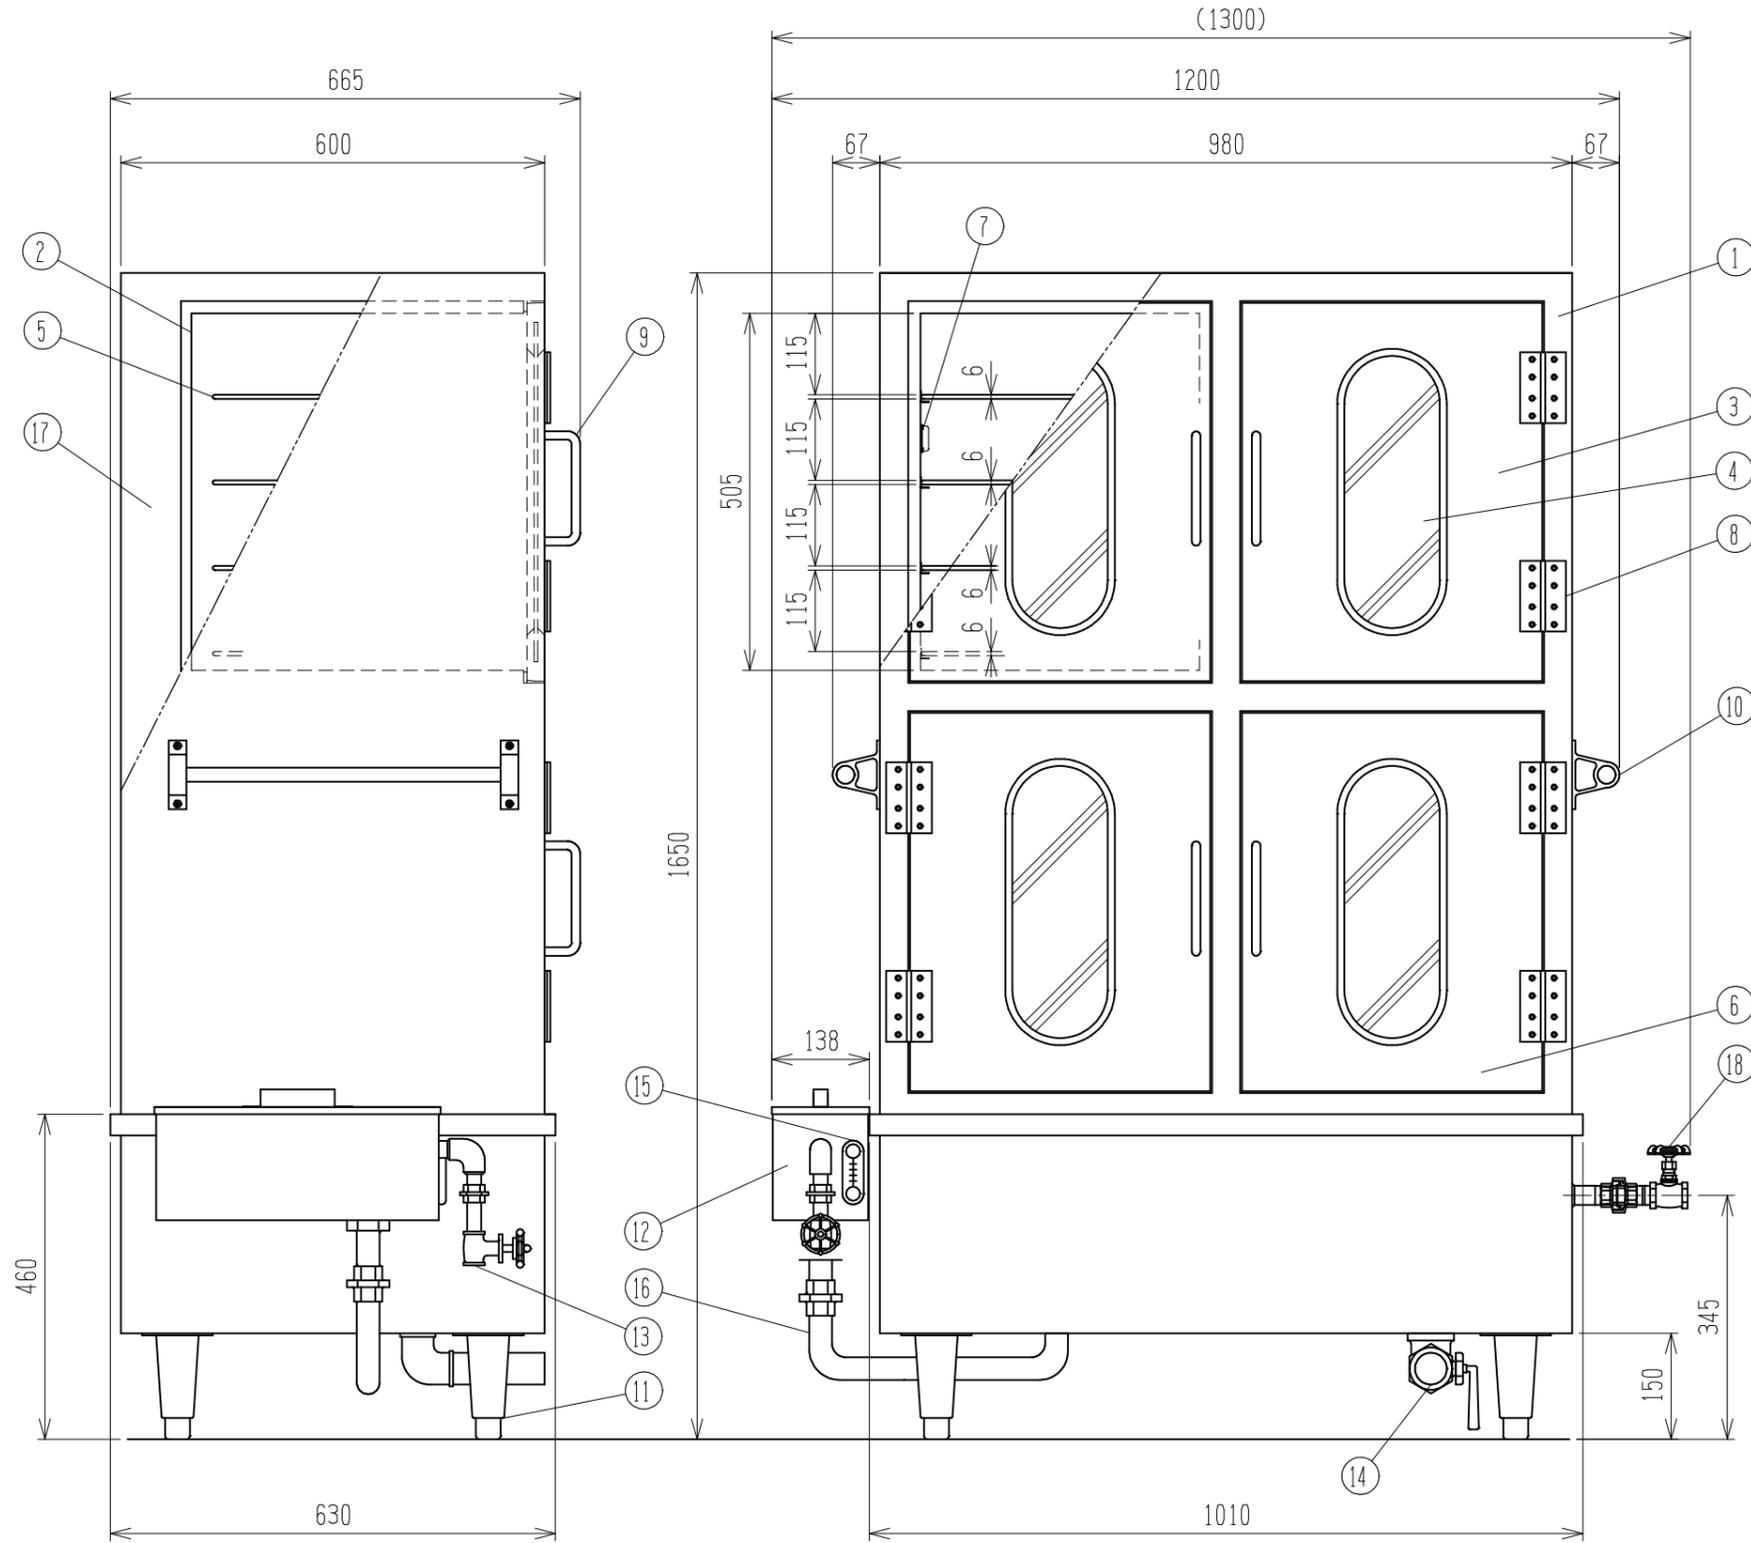

【平面図】 庫内有効パット寸法 (mm)  
 370 (W) x 460 (D)



株式会社 熱研

Approved	Design	Drawg.	Data	Revised	Customer
		村上	2018-06-14	シスターン高さ変更(自動給水弁差番変更)	
					Sub Name
					SZA4SB-180614

Customer	Drawing No
	スチーマ A-4SB