


図番 NSR-310025-5

品名 スチーマー A-4SE
熱源 電気三相200V 9kW 25.98A
外形寸法 1200W×665D×1650H
(突起部を含む)

No.	名称	仕様	数
1	外装	SUS304 t1.0	1
2	内装	SUS304 t0.8	4
3	扉枠	SUS304, SUS430 t0.8	4
4	扉ガラス	強化ガラス t5.0	4
5	棚	SUS304 φ6	16
6	床面蒸気開閉口		4
7	壁面蒸気開閉口		8
8	扉蝶番	SUS	8
9	扉取手	SUS304	4
10	運搬用把手	SUS	2
11	アジャスト脚	SUS	4
12	シスターン	ホー ルタッ プ 内臓	1
13	給水用バルブ	15A	1
14	排水用コック	40A	1
15	ポット窓		1
16	連 通 管	25A SUSフレキ管	1
17	断 熱 材	グラスウール	
18	操 作 扉		1
19	電 源 ランプ	赤	1
20	通 電 ランプ	緑	1
21	ヒーター	三相 200V 3kW	3
22	電源スイッチ	押し 釦式開閉器 BH17030	1
23	温度調節器	減圧式サーモスタット EA3-L	1
24	水位センサー	フロートレスリレー 61F-GN	1
25	電源コード	キャブタイケーブル 5.5sq 4芯	1

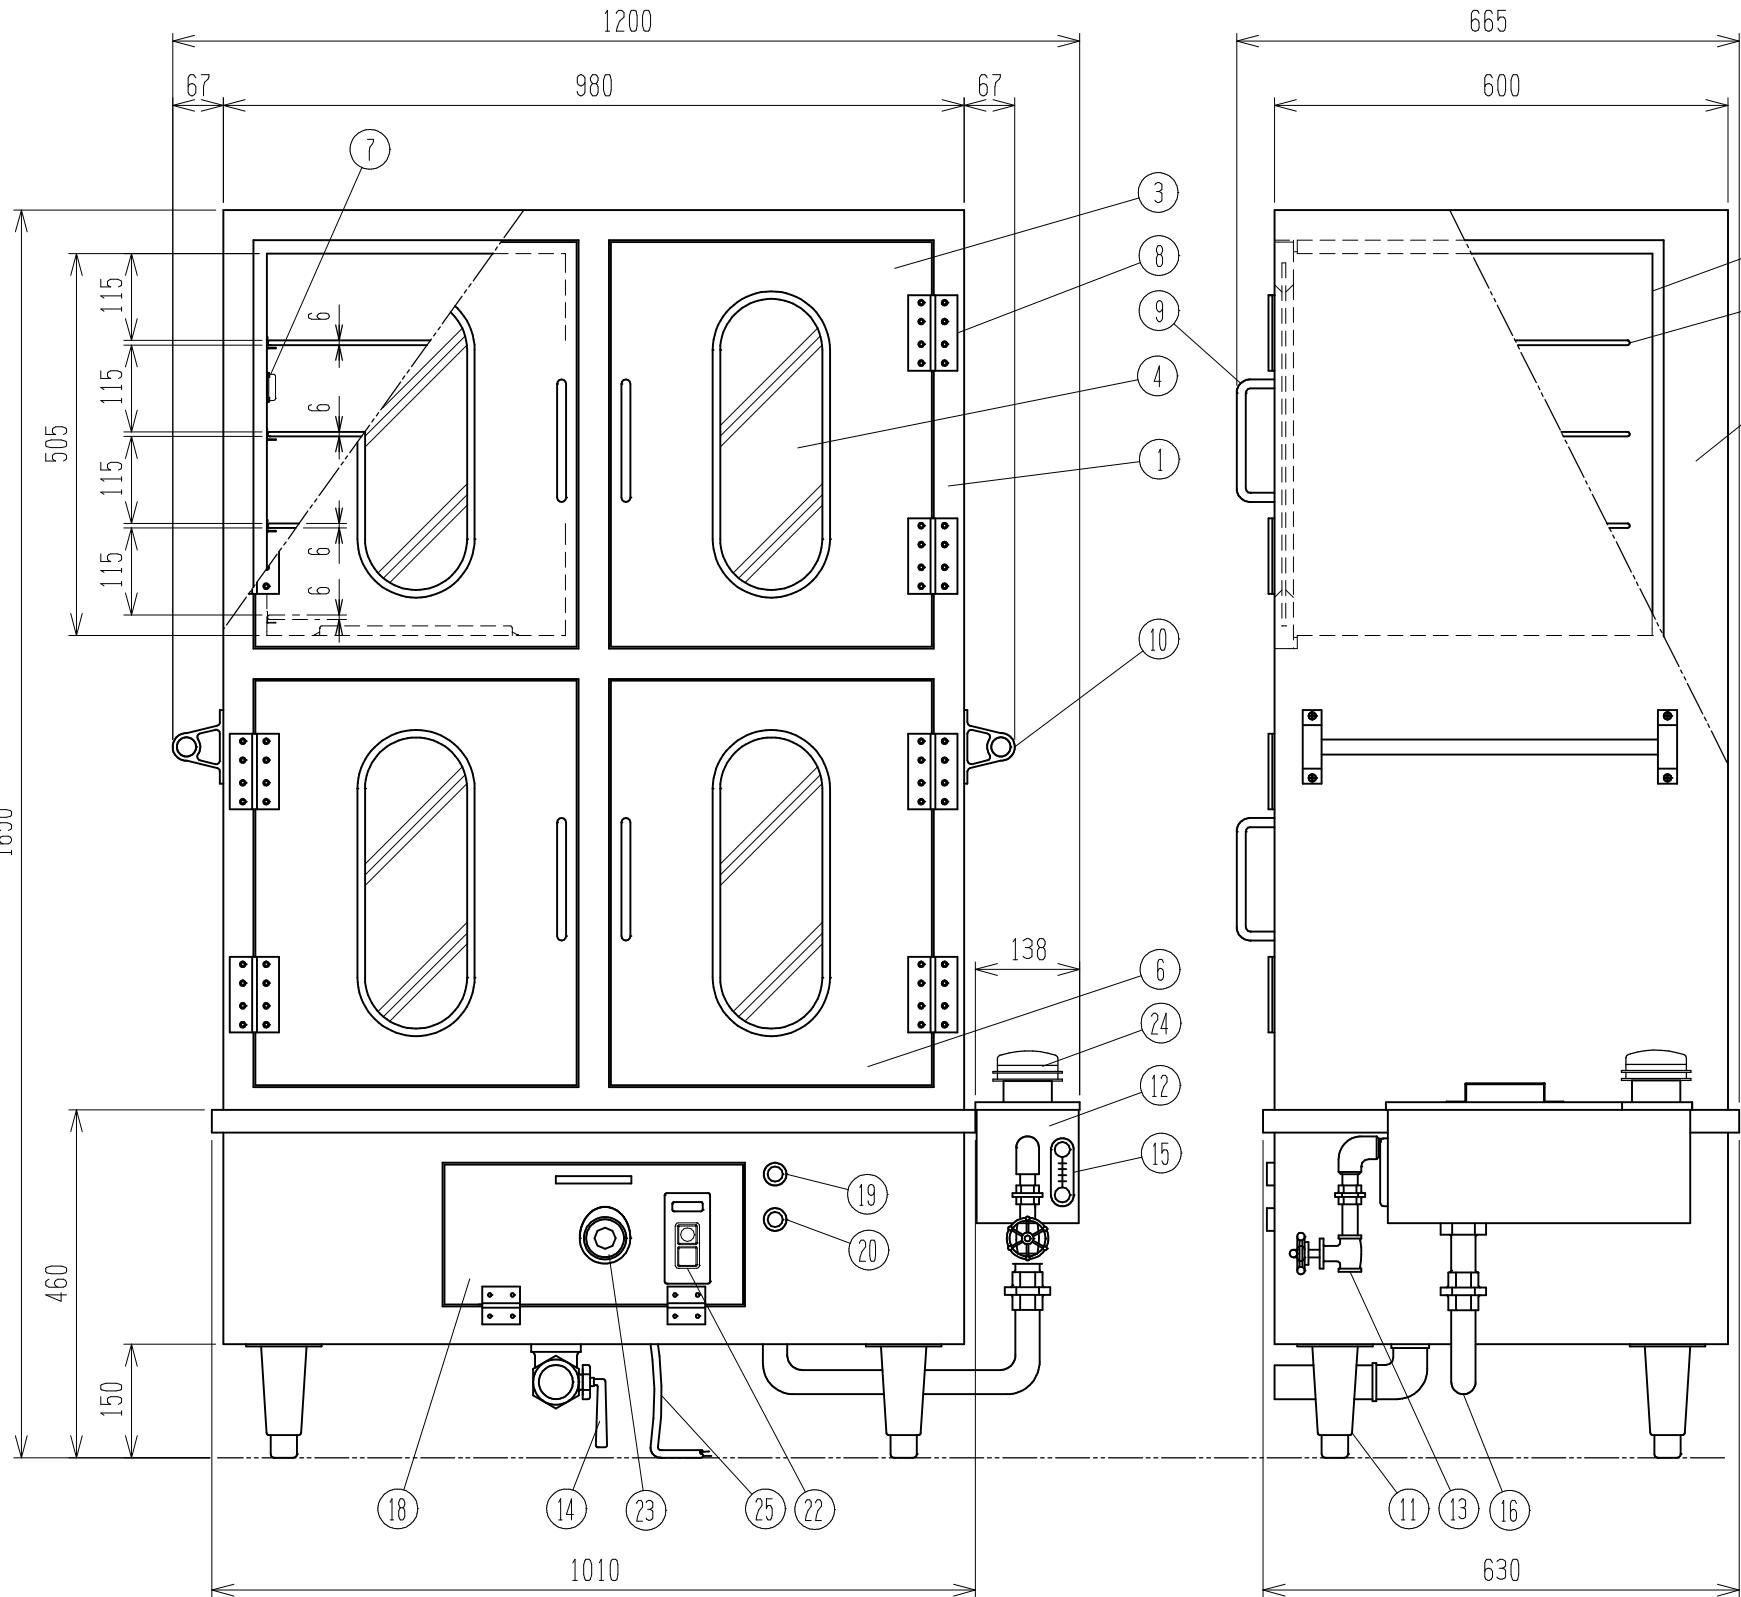

【平面図】 庫内有効パット寸法 (mm)
370 (W) x 460 (D)



株式会社 熱研

Approved

Design

Drawn



Date

Revised

4

2018-06-14

シスターン高さ変更(自動給水弁廃番変更)

5

2021-04-09

水位センサー(フロートレスリレー) 型格変更



村上

Sub Name

SZA4SE-180614

Customer

Drawing No.

スチーマー A-4SE