
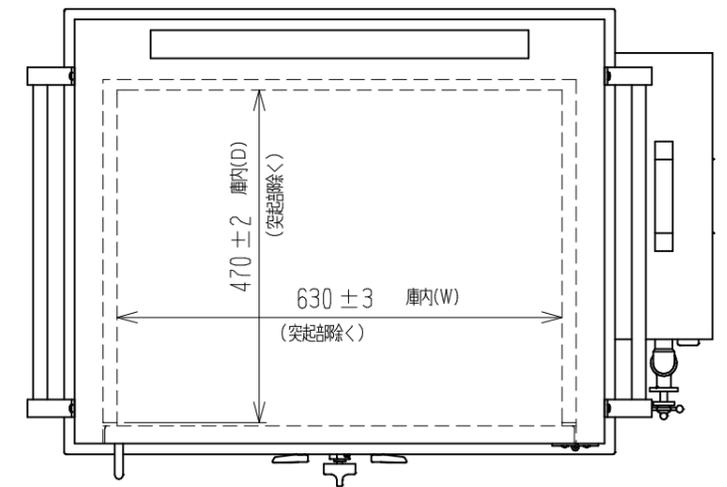


図番 NSR-310041

品名 スチーマ AW-2SG  
 熱源 17.4kw (15,000kcal/h)  
 外形寸法 970W×665D×1730H  
 (突起部を含む寸法)

No.	名称	仕様	数
1	外装	SUS304 t1.0	1
2	内装	SUS304 t0.8	2
3	扉枠	SUS304, SUS430 t0.8	2
4	扉ガラス	強化ガラス t5.0	2
5	棚	SUS304 φ8	8
6	床面蒸気開閉口		2
7	壁面蒸気開閉口		4
8	扉蝶番	SUS	4
9	扉取手	SUS304	2
10	運搬用把手	SUS	2
11	アジャスト脚	SUS	4
12	シスターン	ホールドアップ内臓	1
13	給水用バルブ	15A	1
14	排水用コック	40A	1
15	ポット窓		1
16	連 通 管	25A SUSフレキ管	1
17	断 熱 材	グラスウール	
18	排 気 筒		1
19	3号バーナ(圧電式)	17.4kw (15,000kcal/h)	1
20	バーナ固定板	SUS304	1

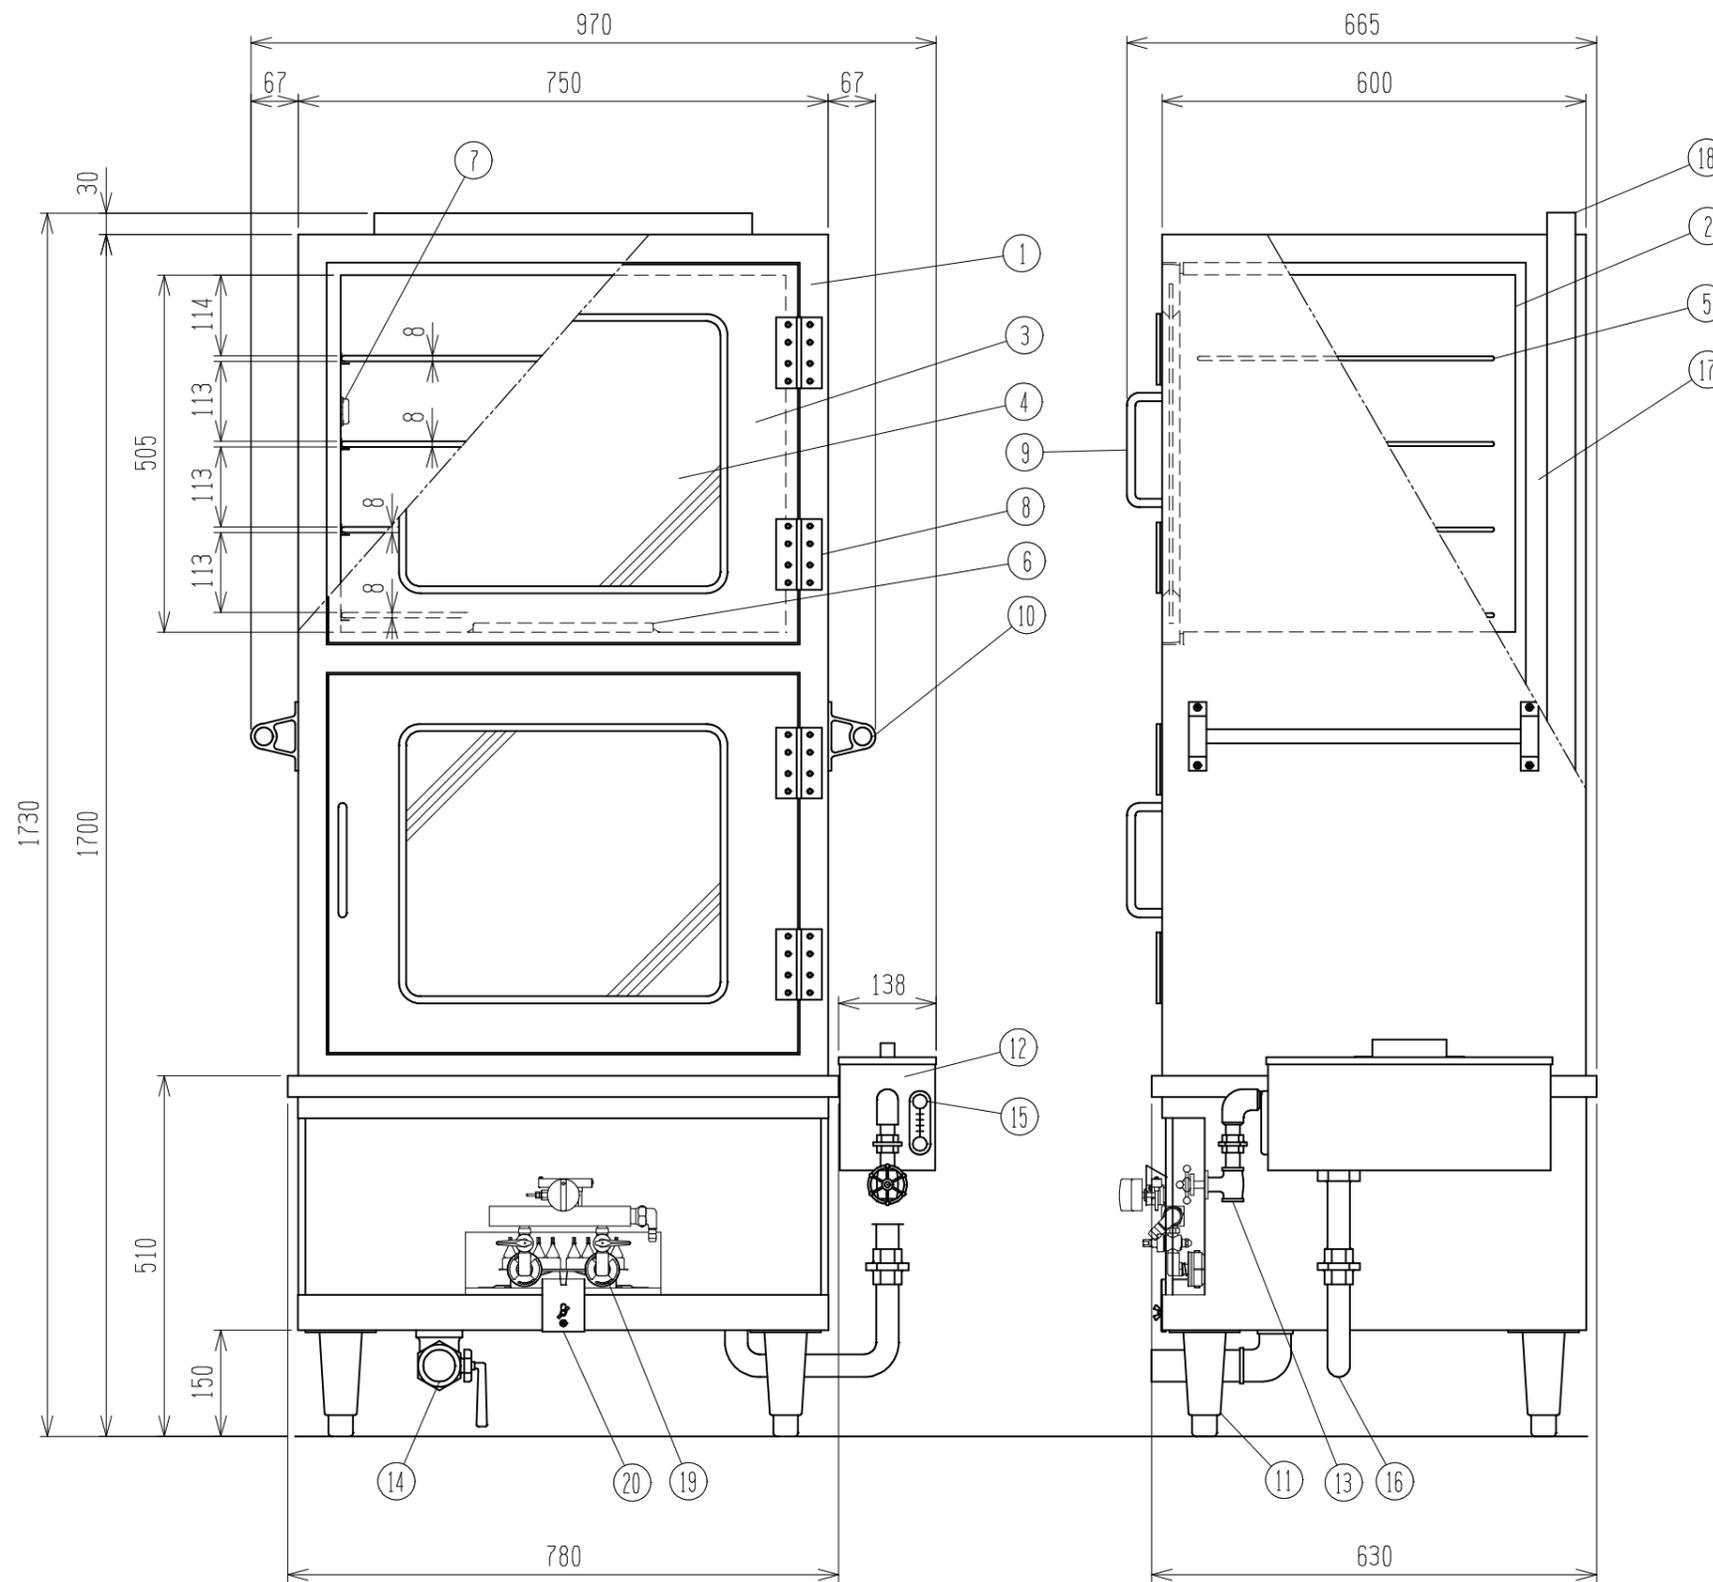

【平面図】 庫内有効パット寸法 (mm)  
600 (W) x 460 (D)



株式会社 熱研

Approved

Design

Drawg.

△  
4  
△  
△

Date

2018-06-14

Revised

シスターン高さ変更(自動給水弁廃番変更)

村上

Sub Name

SZAW 2SG /180614

Customer

Drawing No

スチーマ AW-2SG